


Dateipfad: M:\Klipphausen\F12024\_FNP\09\_Zeichnungen\4\_Genehmigungsplanung\160112\_Genehmigungsfassung\_FNP\_Klipphausen\_VV



DTK10, DTK10-V, © Staatsbetrieb Geobasisinformation und Vermessung Sachsen(GeoSN) 2012

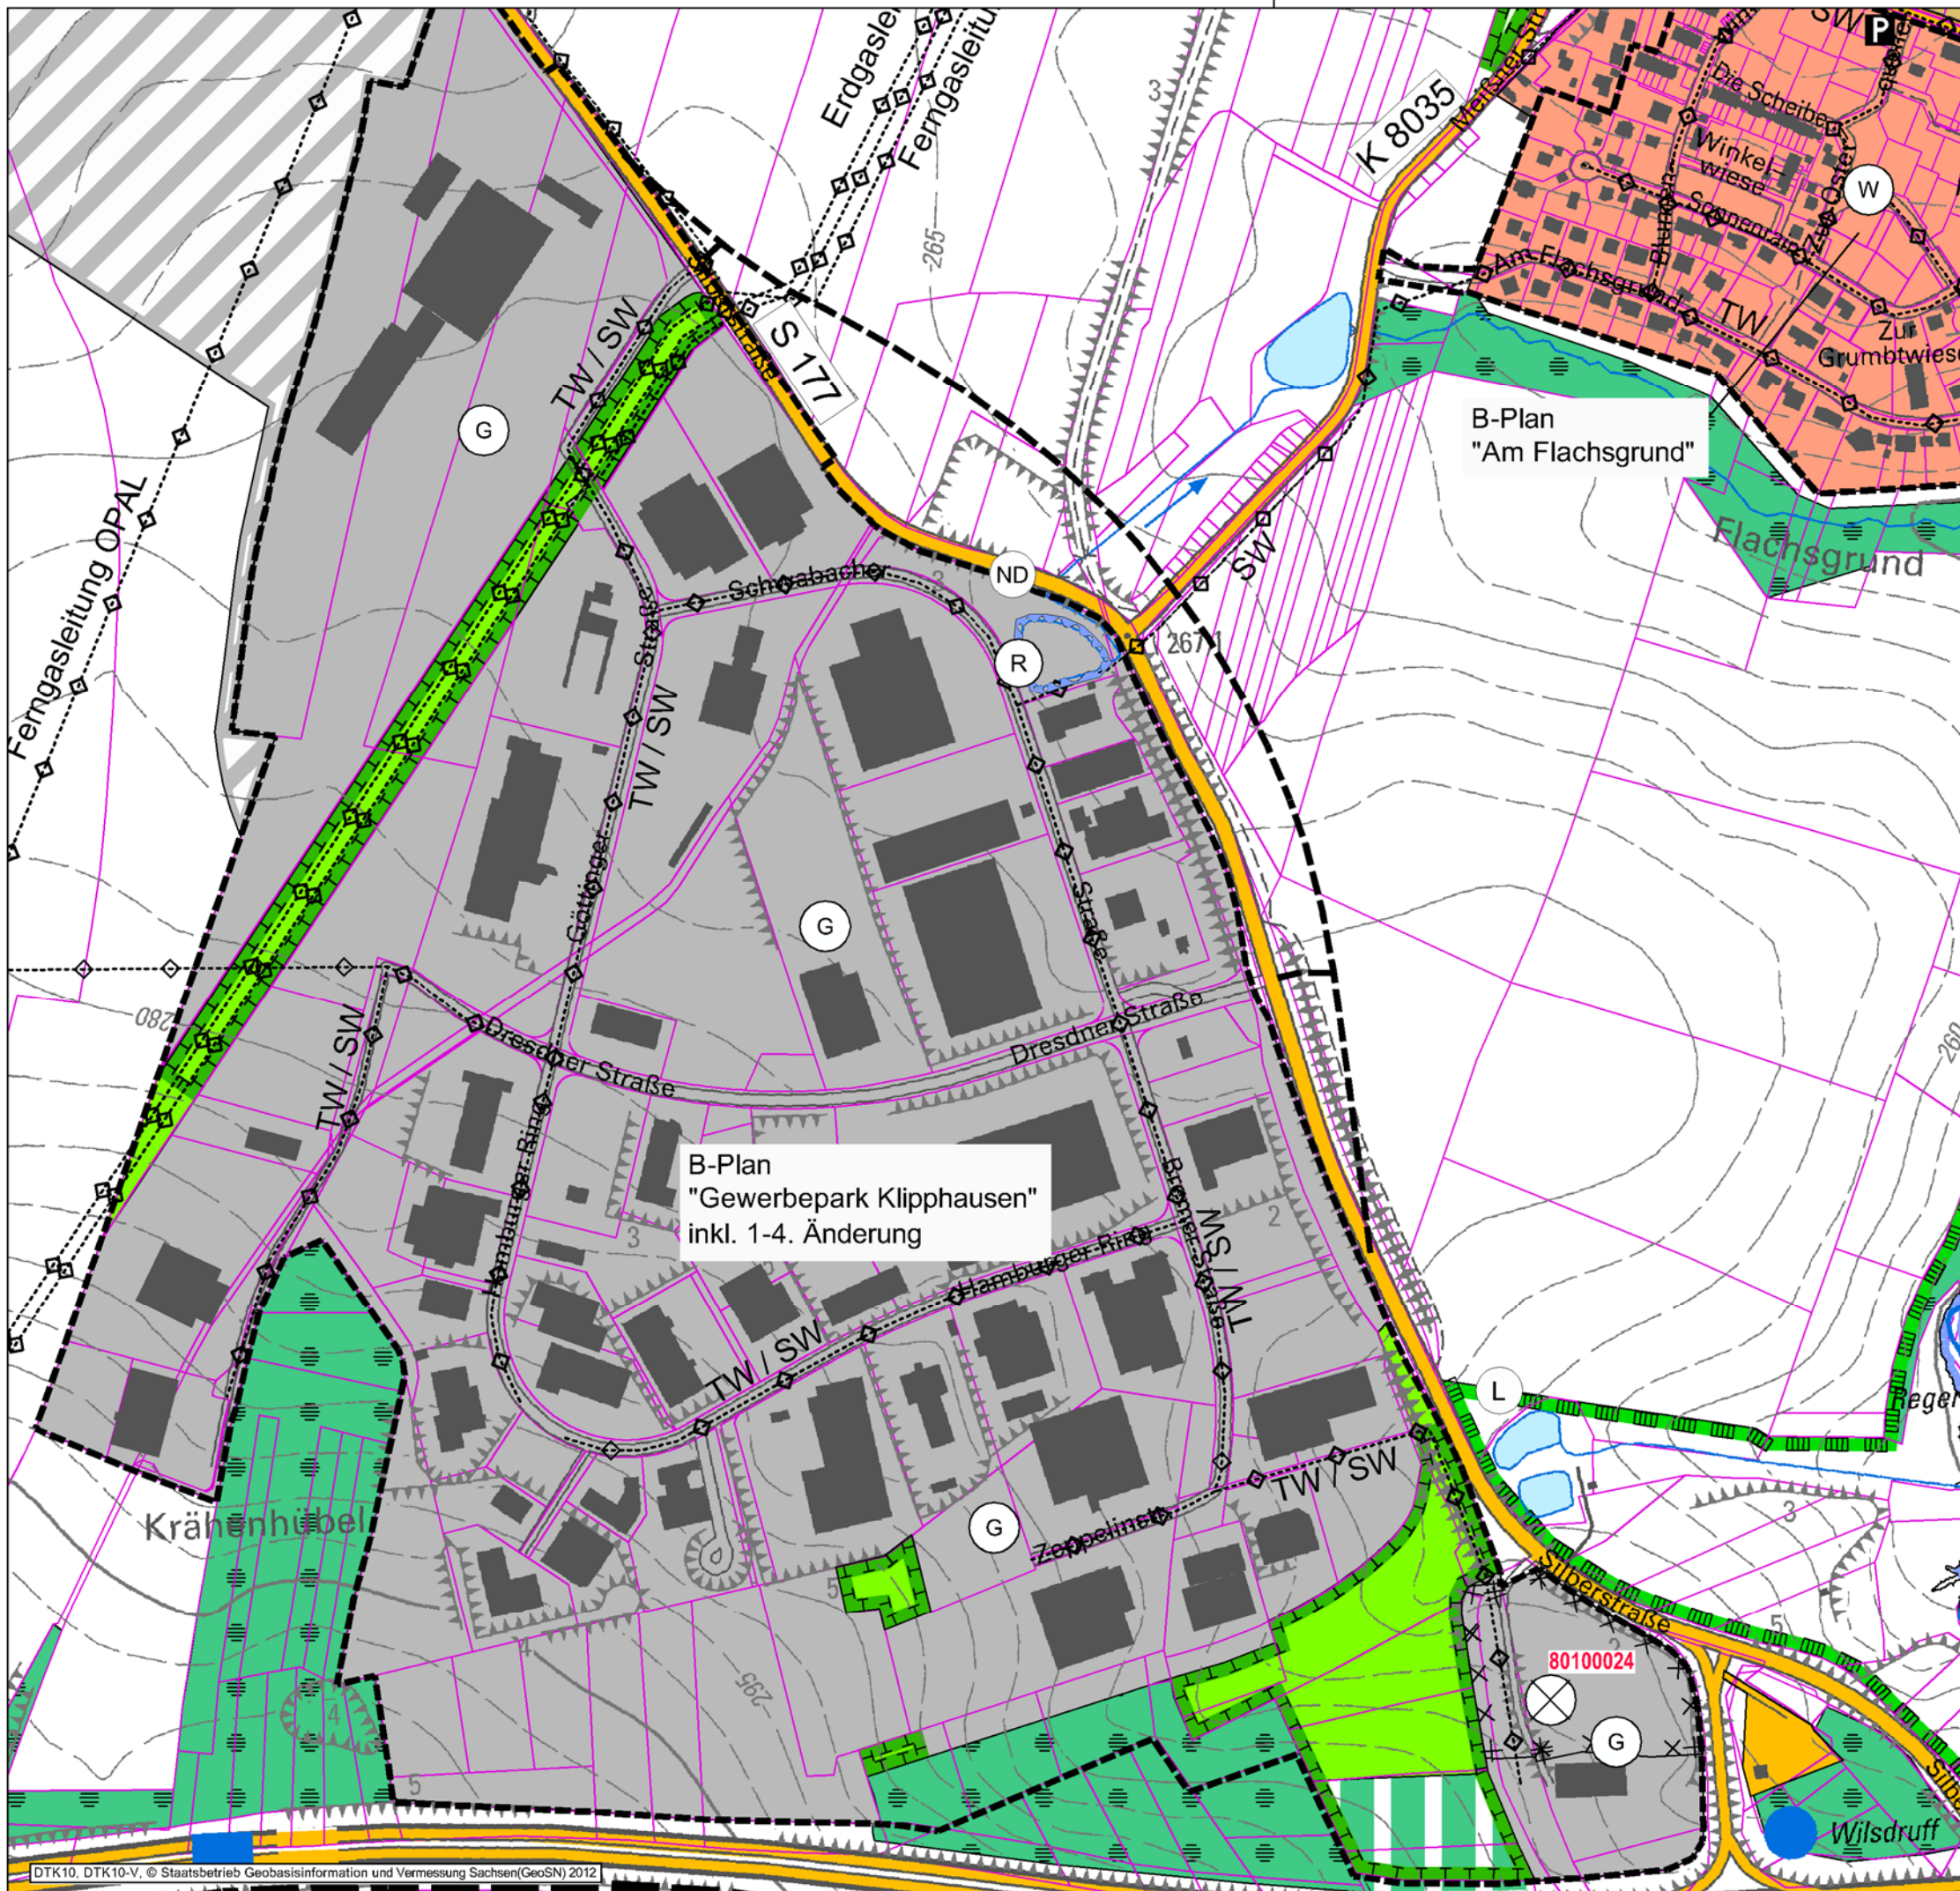

Projekt:		
<b>Flächennutzungsplan Gemeinde Klipphausen</b>		
Planbezeichnung:		
<b>Teilplan OT Klipphausen (Gewerbegebiet)</b>		
Geltungsbereich:		
Gemeinde: Klipphausen		
Landkreis: Meißen		
Gemeinde: geprüft		
Gemeinde Klipphausen		
Talstraße 3		
01665 Klipphausen		
Planung: Datum: Unterschrift, Stempel		
geprüft		
12.01.2015		
Datum:		
PLANUNGSBÜRO SCHUBERT ARCHITEKTUR & FREIRAUM FRIEDHOFSTRASSE 2 - 01454 RADEBERG TEL. 03528/4195-0 - FAX. 03528-4195-29 E-MAIL: INFO@PB-SCHUBERT.TDE		
LPH: GENEHMIGUNGSFASSUNG vom 22. Juni 2015 mit redaktionellen Änderungen vom 01. Dezember 2015 und 12. Januar 2016		
gez.:	Blattgröße:	DIN:
S.S., J.P.	B/H = 420 / 297 (0,12 m²)	A3
Projektnr.:	Maßstab:	FB / LPH / Plannr.:
F12024	1:5.000	F 5 L12a
Index:		-