


Dateipfad: M:\Klipphausen\F12024\_FNP\09\_Zeichnungen\4\_Genehmigungsplanung\160112\_Genehmigungsplanung\_FNP\_Klipphausen\_VV

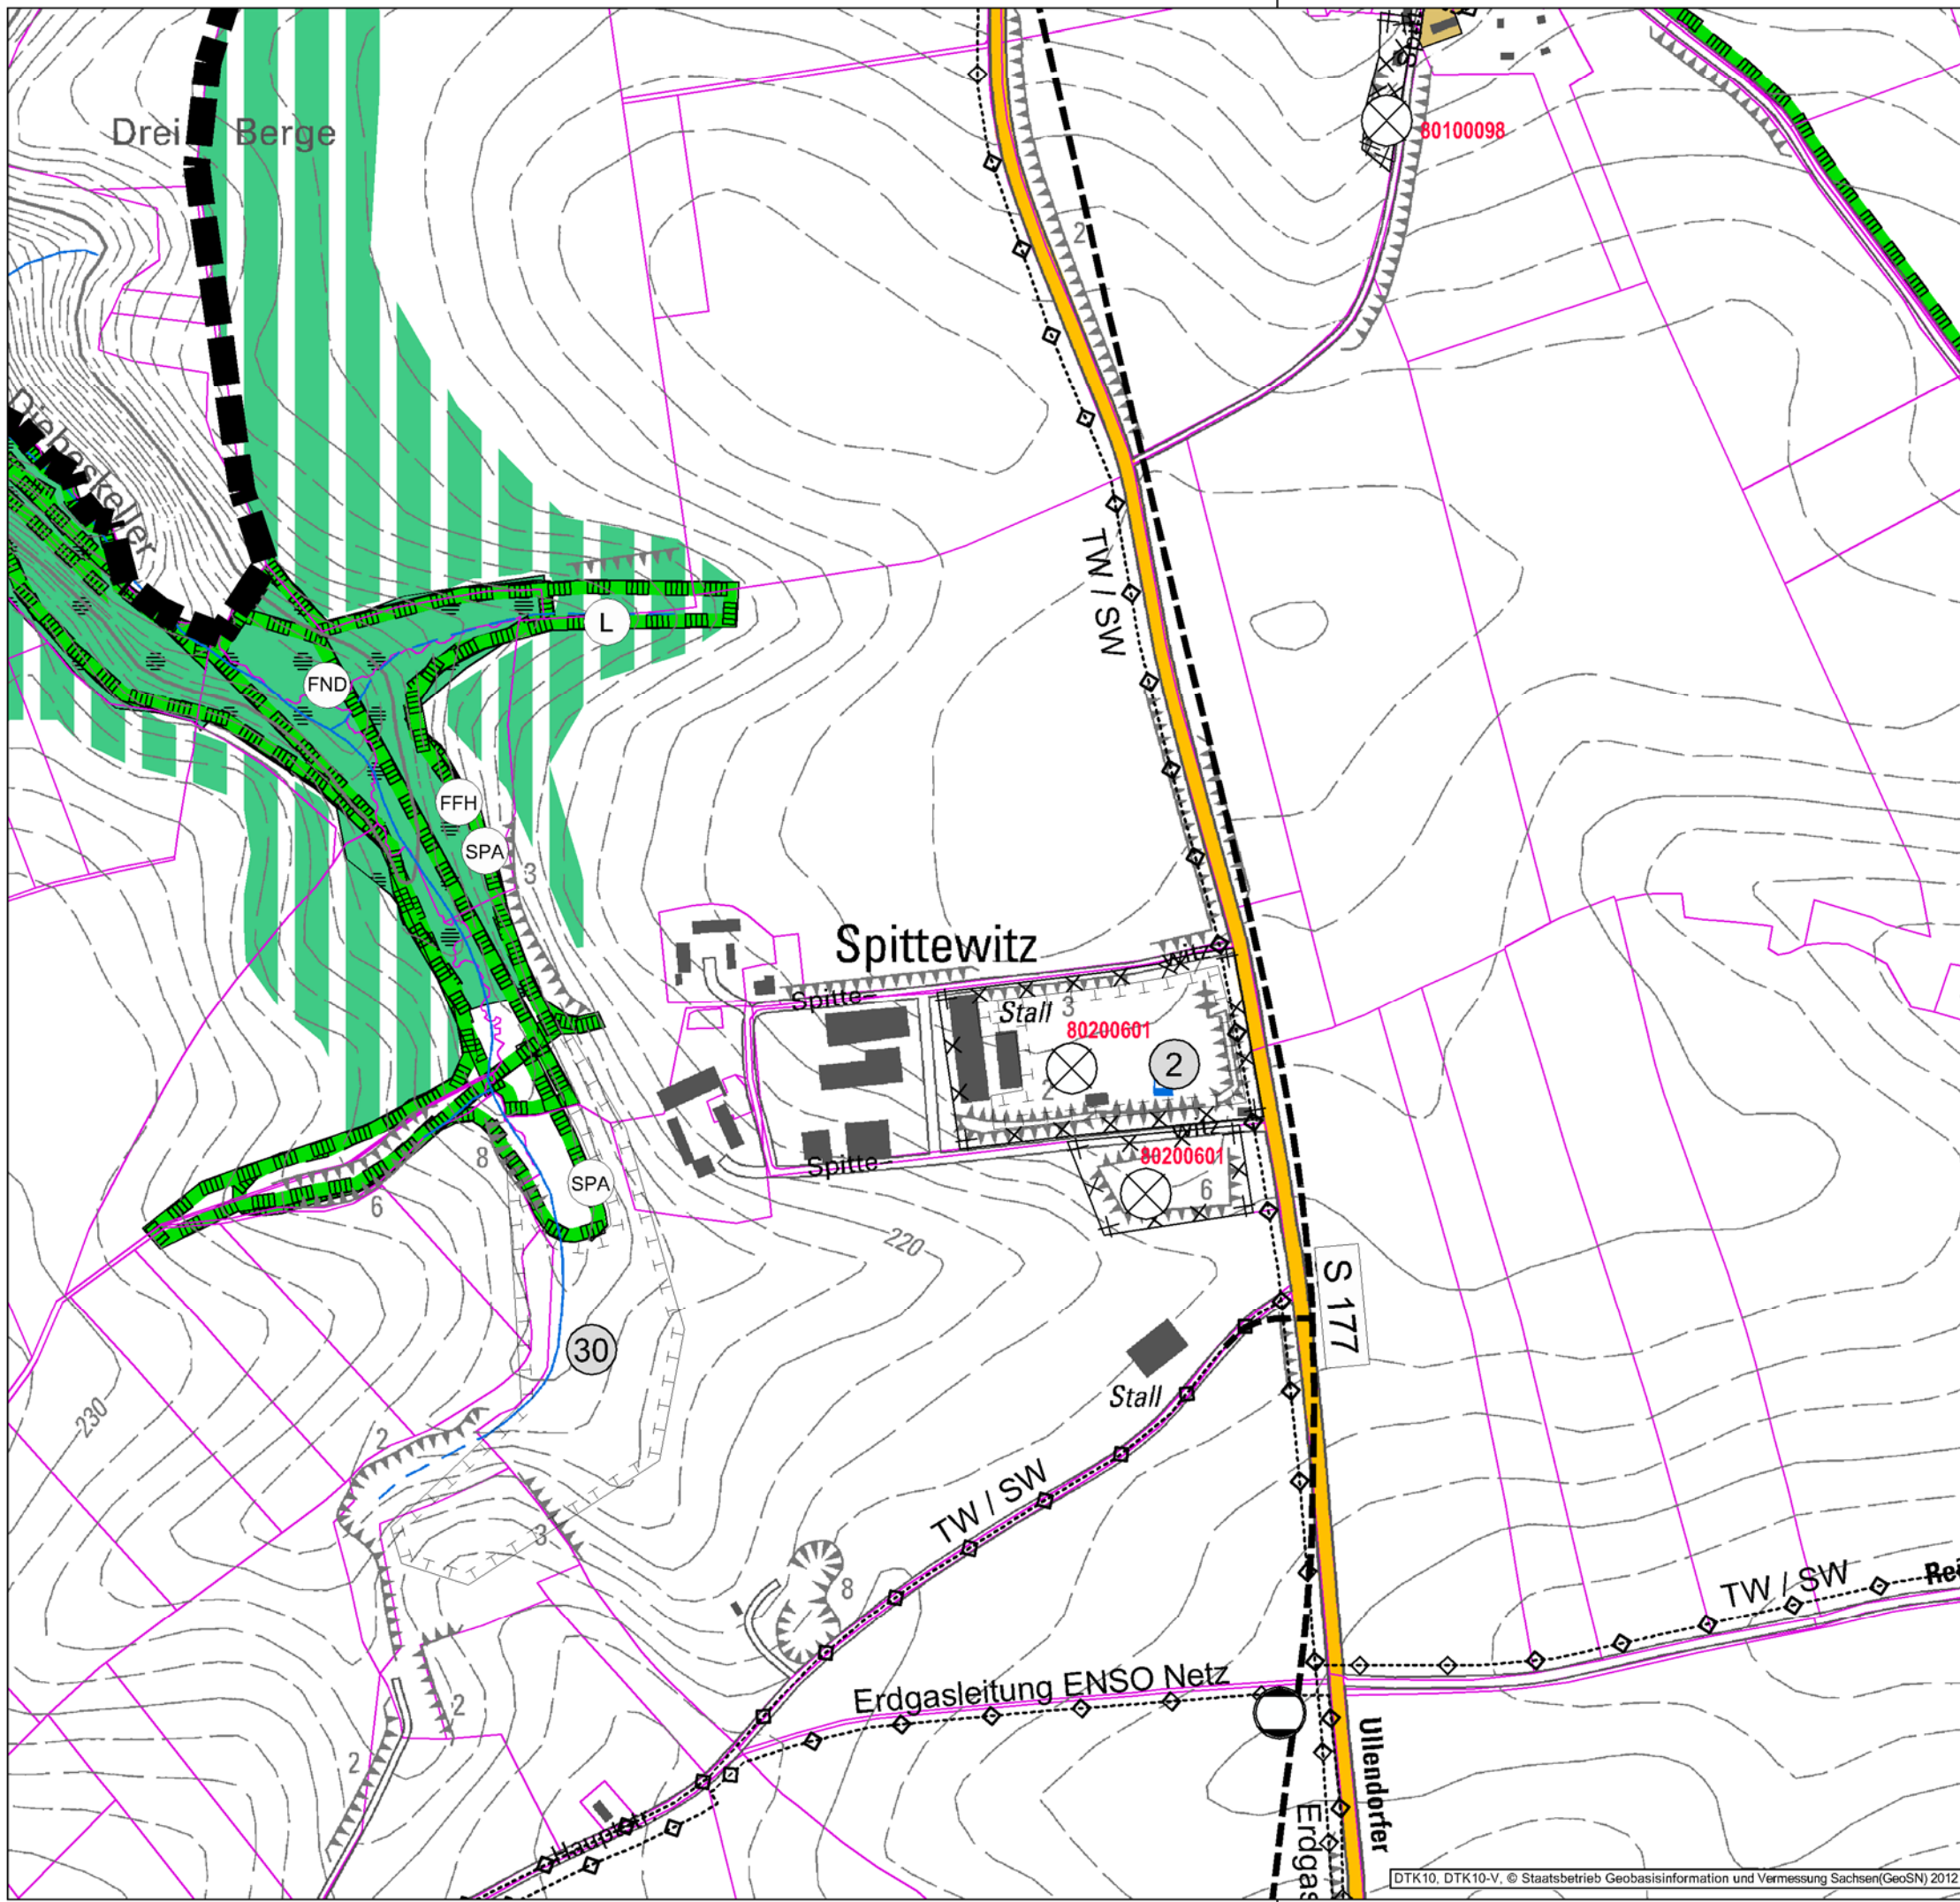

Projekt: <b>Flächennutzungsplan Gemeinde Klipphausen</b>		
Planbezeichnung: <b>Teilplan OT Spittewitz</b>		
Geltungsbereich: Gemeinde: Klipphausen Landkreis: Meißen		
Gemeinde:	geprüft:	
Gemeinde Klipphausen		
Talstraße 3	Datum:	Unterschrift, Stempel
01665 Klipphausen		
Planung:	geprüft:	
PLANUNGSBÜRO SCHUBERT ARCHITEKTUR & FREIRAUM FRIEDHOFSTRASSE 2 - 01454 RADEBERG TEL. 03528-4195-0 - FAX. 03528-4195-29 E-MAIL: INFO@PB-SCHUBERT.DE	12.01.2015	
	Datum:	
LPH: <b>GENEHMIGUNGSFASSUNG</b> vom 22. Juni 2015 mit redaktionellen Änderungen vom 01. Dezember 2015 und 12. Januar 2016		
gez.: S.S., J.P.	Blattgröße: B/H = 420 / 297 (0,12 m²)	DIN: A3
Projektnr.: <b>F12024</b>	Maßstab: 1:5.000	FB / LPH / Planr.: <b>F 5 L38</b>
DTK10, DTK10-V, © Staatsbetrieb Geobasisinformation und Vermessung Sachsen(GeoSN) 2012		Index: -