


Dateipfad: M:\Klipphausen\F12024_FNP\09_Zeichnungen\4_Genehmigungsplanung\160112_Genehmigungsplanung_FNP_Klipphausen_VV

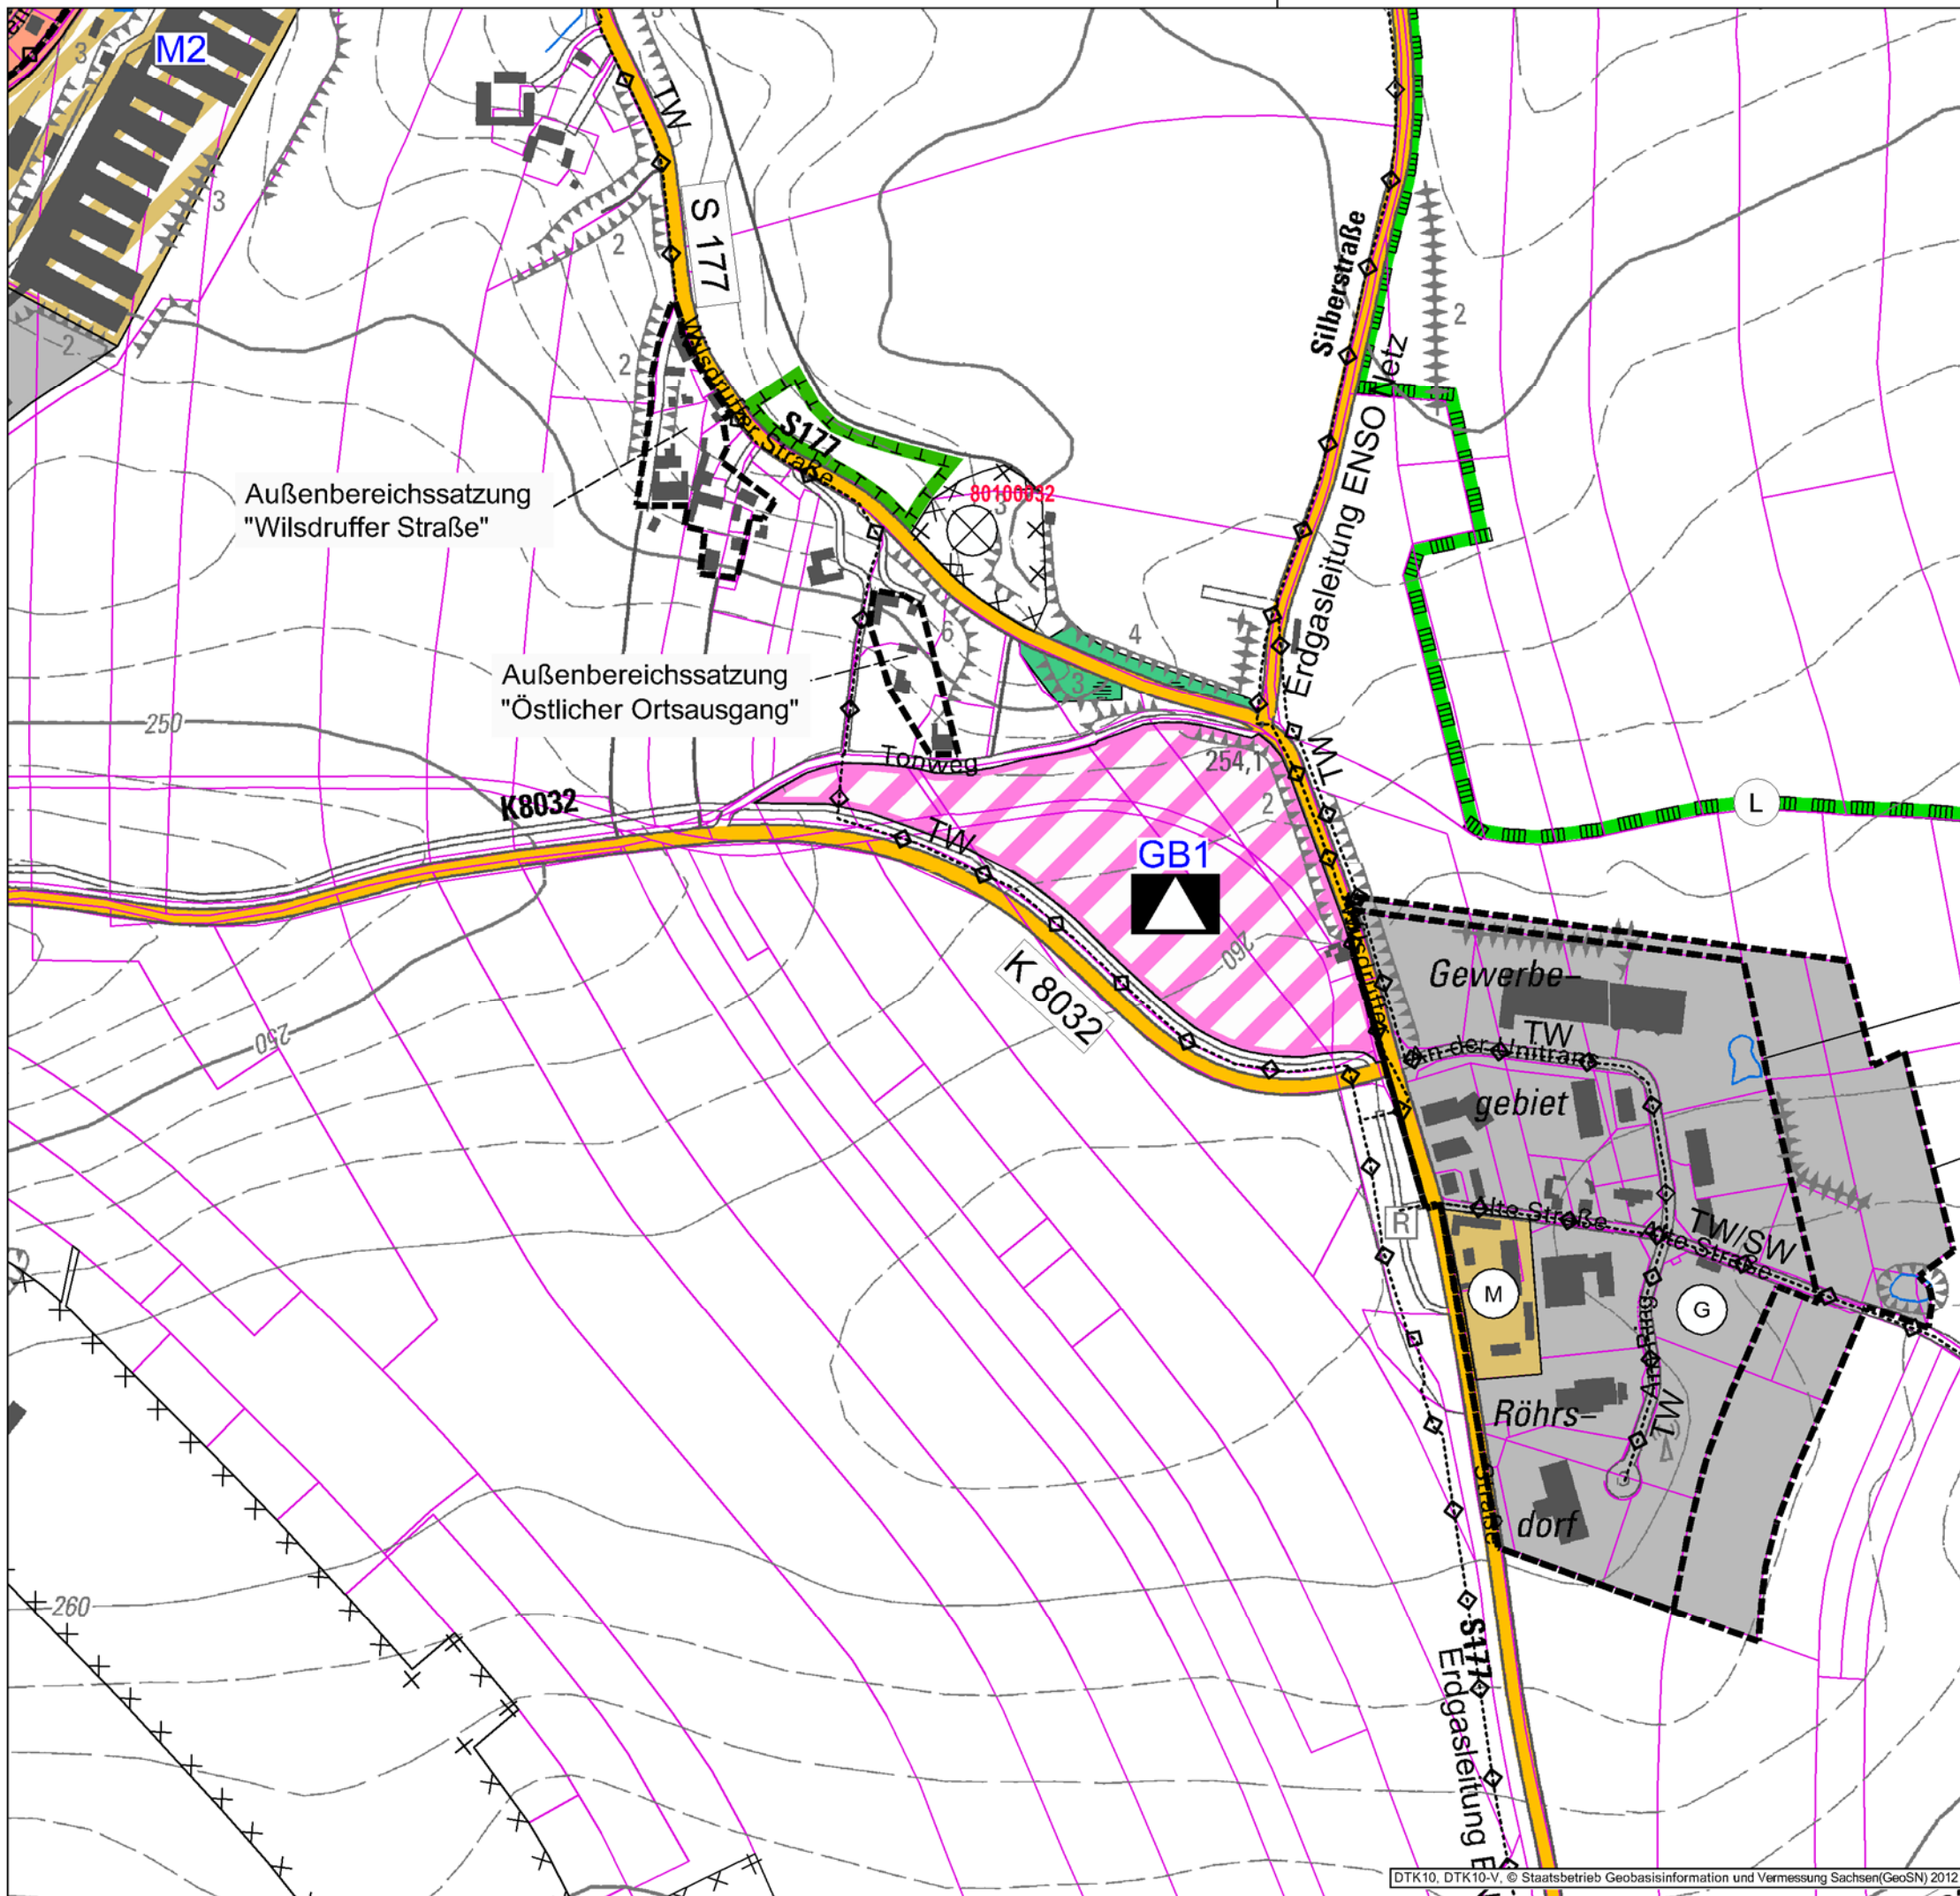

DTK10, DTK10-V, © Staatsbetrieb Geobasisinformation und Vermessung Sachsen(GeoSN) 2012

Projekt:		
Flächennutzungsplan Gemeinde Klipphausen		
Planbezeichnung:		
Teilplan OT Ullendorf (Gewerbegebiet)		
Geltungsbereich:		
Gemeinde: Klipphausen		
Landkreis: Meißen		
Gemeinde:	geprüft:	
Gemeinde Klipphausen		
Talstraße 3	Datum:	Unterschrift, Stempel
01665 Klipphausen		
Planung:	geprüft:	
PLANUNGSBÜRO SCHUBERT ARCHITEKTUR & FREIRAUM FRIEDHOFSTRASSE 2 - 01454 RADEBERG TEL. 03528/4195-0 - FAX. 03528-4195-29 E-MAIL: INFO@PB-SCHUBERT.DE	12.01.2015	
	Datum:	Unterschrift, Stempel
LPH:		
GENEHMIGUNGSFASSUNG vom 22. Juni 2015 mit redaktionellen Änderungen vom 01. Dezember 2015 und 12. Januar 2016		
gez.:	Blattgröße:	DIN:
S.S., J.P.	B/H = 420 / 297 (0,12 m²)	A3
Projektnr.:	Maßstab:	FB / LPH / Plannr.:
F12024	1:5.000	F 5 L41a
		Index:
		-