


Dateipfad: M:\Klipphausen\F12024\_FNP\09\_Zeichnungen\4\_Genehmigungsplanung\160112\_Genehmigungsplanung\_FNP\_Klipphausen\_VV

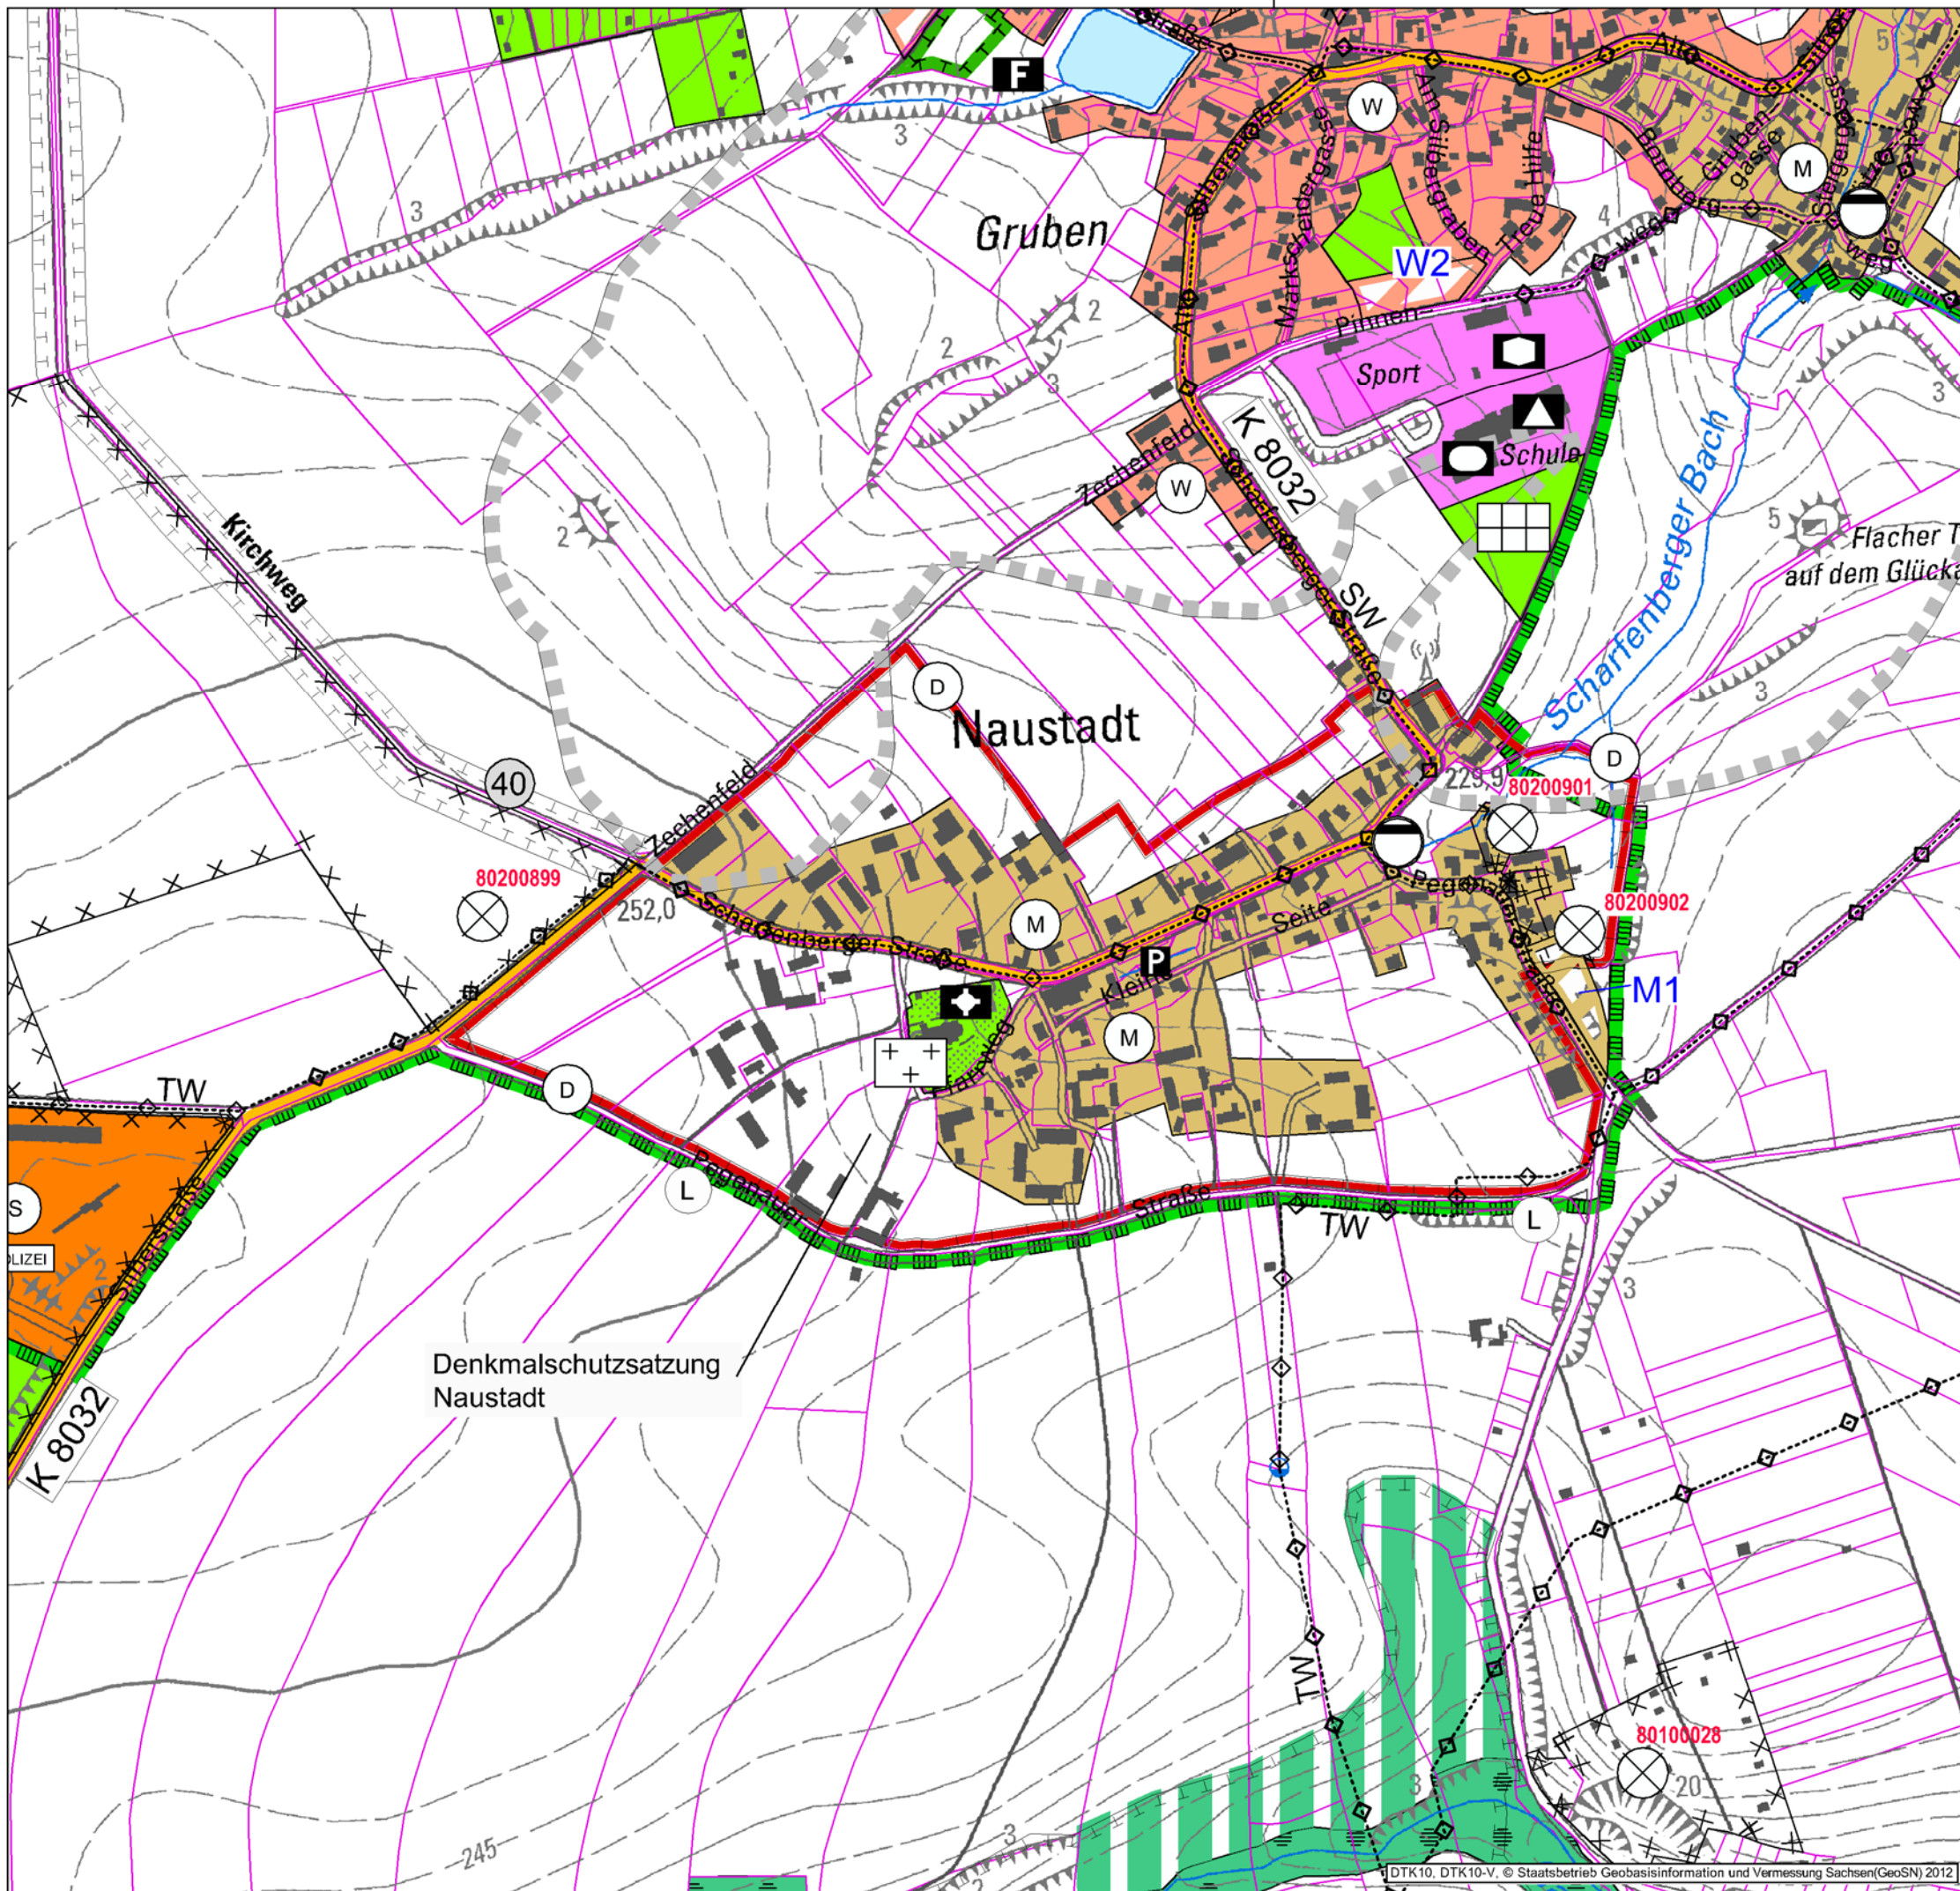

Projekt:  
**Flächennutzungsplan**  
**Gemeinde Klipphausen**

Planbezeichnung:  
**Teilplan OT Naustadt**

Geltungsbereich:  
 Gemeinde: Klipphausen  
 Landkreis: Meißen

Gemeinde: \_\_\_\_\_ geprüft  
 Gemeinde Klipphausen  
 Talstraße 3  
 01665 Klipphausen  
 Datum: \_\_\_\_\_ Unterschrift, Stempel

Planung: \_\_\_\_\_ geprüft  
 PLANUNGSBÜRO SCHUBERT  
 ARCHITEKTUR & FREIRAUM  
 FRIEDHOFSTRASSE 2 - 01454 RADEBERG  
 TEL. 03528/4195-0 - FAX. 03528-4195-29  
 E-MAIL: INFO@PB-SCHUBERT.DE  
 12.01.2015  
 Datum: \_\_\_\_\_

LPH:  
**GENEHMIGUNGSFASSUNG** vom 22. Juni 2015 mit redaktionellen Änderungen  
 vom 01. Dezember 2015 und 12. Januar 2016

gez.: \_\_\_\_\_ Blattgröße: \_\_\_\_\_ DIN:  
 S.S., J.P. B/H = 420 / 297 (0,12 m²) A3

Projektnr.: \_\_\_\_\_ Maßstab: \_\_\_\_\_ FB / LPH / Planr.: \_\_\_\_\_ Index:  
**F12024** 1:5.000 **F 5 L18** -