



Impressum

Herausgeber: Gemeindeverwaltung Klipphausen

Redaktion: Gemeindeverwaltung Klipphausen, Haupt- und Personalamt

Verantwortlich für die Amtlichen Mitteilungen der Gemeinde:

Der Bürgermeister

Verantwortlich für die übrigen Amtlichen Mitteilungen:

Leiter der publizierenden Ämter und Einrichtungen

39/2023e Öffentliche Bekanntmachung / veröffentlicht am 12.05.2023

Bekanntmachung

Aufstellungsbeschluss

1. Änderung der Außenbereichssatzung „Garsebacher Weg / Polenzer Linden“ Semmelsberg


Der Gemeinderat der Gemeinde Klipphausen hat in seiner Sitzung am 02.05.2023 den Beschluss zur Aufstellung der 1. Änderung der Außenbereichssatzung „Garsebacher Weg / Polenzer Linden“ Semmelsberg gefasst. Der Geltungsbereich der 1. Änderung der Außenbereichssatzung umfasst die Flurstücke 53, 53a, 54, 55/1, 55/2, 55/3, 57/3, 112, 113, 116, 123 und Teile der Flurstücke 51/1, 51/2, 52/1, 52/2, 56, 57/1, 57/2, 61, 111, 114, 115, 117 der Gemarkung Semmelsberg und ist in dem in der Anlage beigefügten Lageplan dargestellt.

Ziel der Aufstellung der 1. Änderung der Außenbereichssatzung ist die Abgrenzung des bebauten / bebaubaren Bereichs an Garsebacher Weg und Polenzer Linden im OT Semmelsberg.

Klipphausen, den 12.05.2023

Knöfel
Bürgermeister

Dateipfad: M:\Semmelsberg\F23036_ABS_GarsebacherWeg\07_Zeichnungen\3_Entwurf\F23036_ABS_Semmelsberg_230419

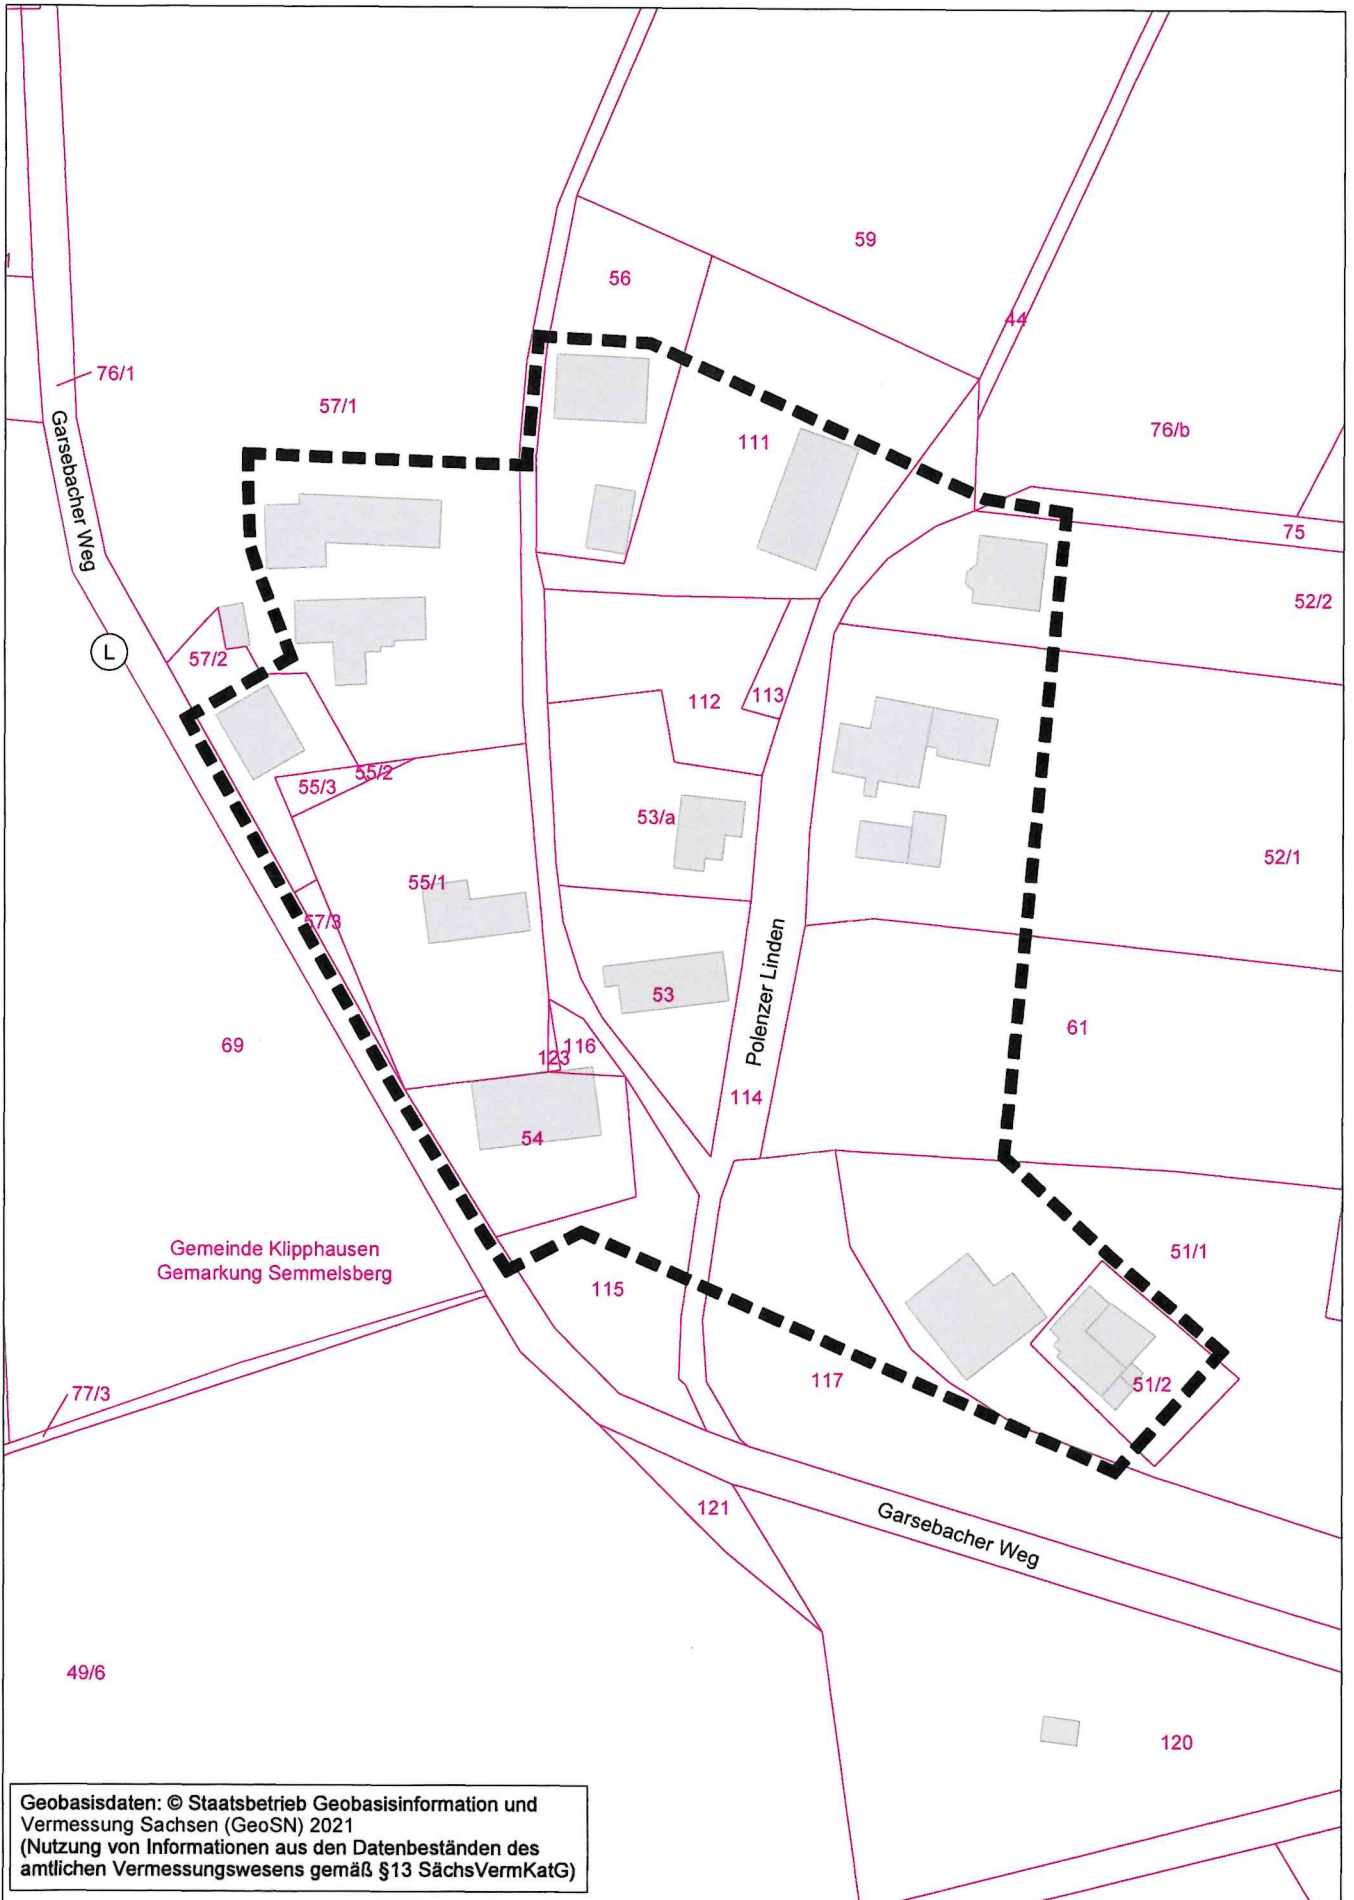

Geobasisdaten: © Staatsbetrieb Geobasisinformation und Vermessung Sachsen (GeoSN) 2021
(Nutzung von Informationen aus den Datenbeständen des amtlichen Vermessungswesens gemäß §13 SächsVermKatG)

Projekt:
**1. Änderung zur Außenbereichssatzung
"Semmelsberg Garsebacher Weg"**

Planungsträger:
Gemeinde Klipphausen
Talstraße 3
01665 Klipphausen

Planung:
Lageplan zum Aufstellungsbeschluss

Maßstab:
1:1.000

Landkreis:
Meißen

Gemeinde:
Klipphausen

Gemarkung:
Semmelsberg