



Impressum

Herausgeber: Gemeindeverwaltung Klipphausen

Redaktion: Gemeindeverwaltung Klipphausen, Haupt- und Personalamt

Verantwortlich für die Amtlichen Mitteilungen der Gemeinde:

Der Bürgermeister

Verantwortlich für die übrigen Amtlichen Mitteilungen:

Leiter der publizierenden Ämter und Einrichtungen

14/2025e Öffentliche Bekanntmachung / veröffentlicht am 11.02.2025

Aufstellungsbeschluss Bebauungsplan „Gewerbepark Klipphausen“ 7. Änderung

Der Gemeinderat der Gemeinde Klipphausen hat in seiner Sitzung am 04.02.2025 den Beschluss zur Aufstellung der 7. Änderung des Bebauungsplans „Gewerbepark Klipphausen“ gefasst.

Der Geltungsbereich der 7. Änderung umfasst das Flurstück 596/1 der Gemarkung Klipphausen und hat eine Fläche von ca. 20.000 m². Er ist im beigefügten Lageplan dargestellt.


Ziel der Aufstellung der Bebauungsplanänderung ist die Umwandlung der Nutzungsart „Sondergebiet Handel“ in „Gewerbegebiet“.

Der Bebauungsplan wird entsprechend § 13 BauGB im vereinfachten Verfahren ohne Durchführung einer Umweltprüfung nach § 2 Abs. 4 BauGB aufgestellt.

Klipphausen, den 11.02.2025

Mirko Knöfel
Bürgermeister


Anlage: Lageplan

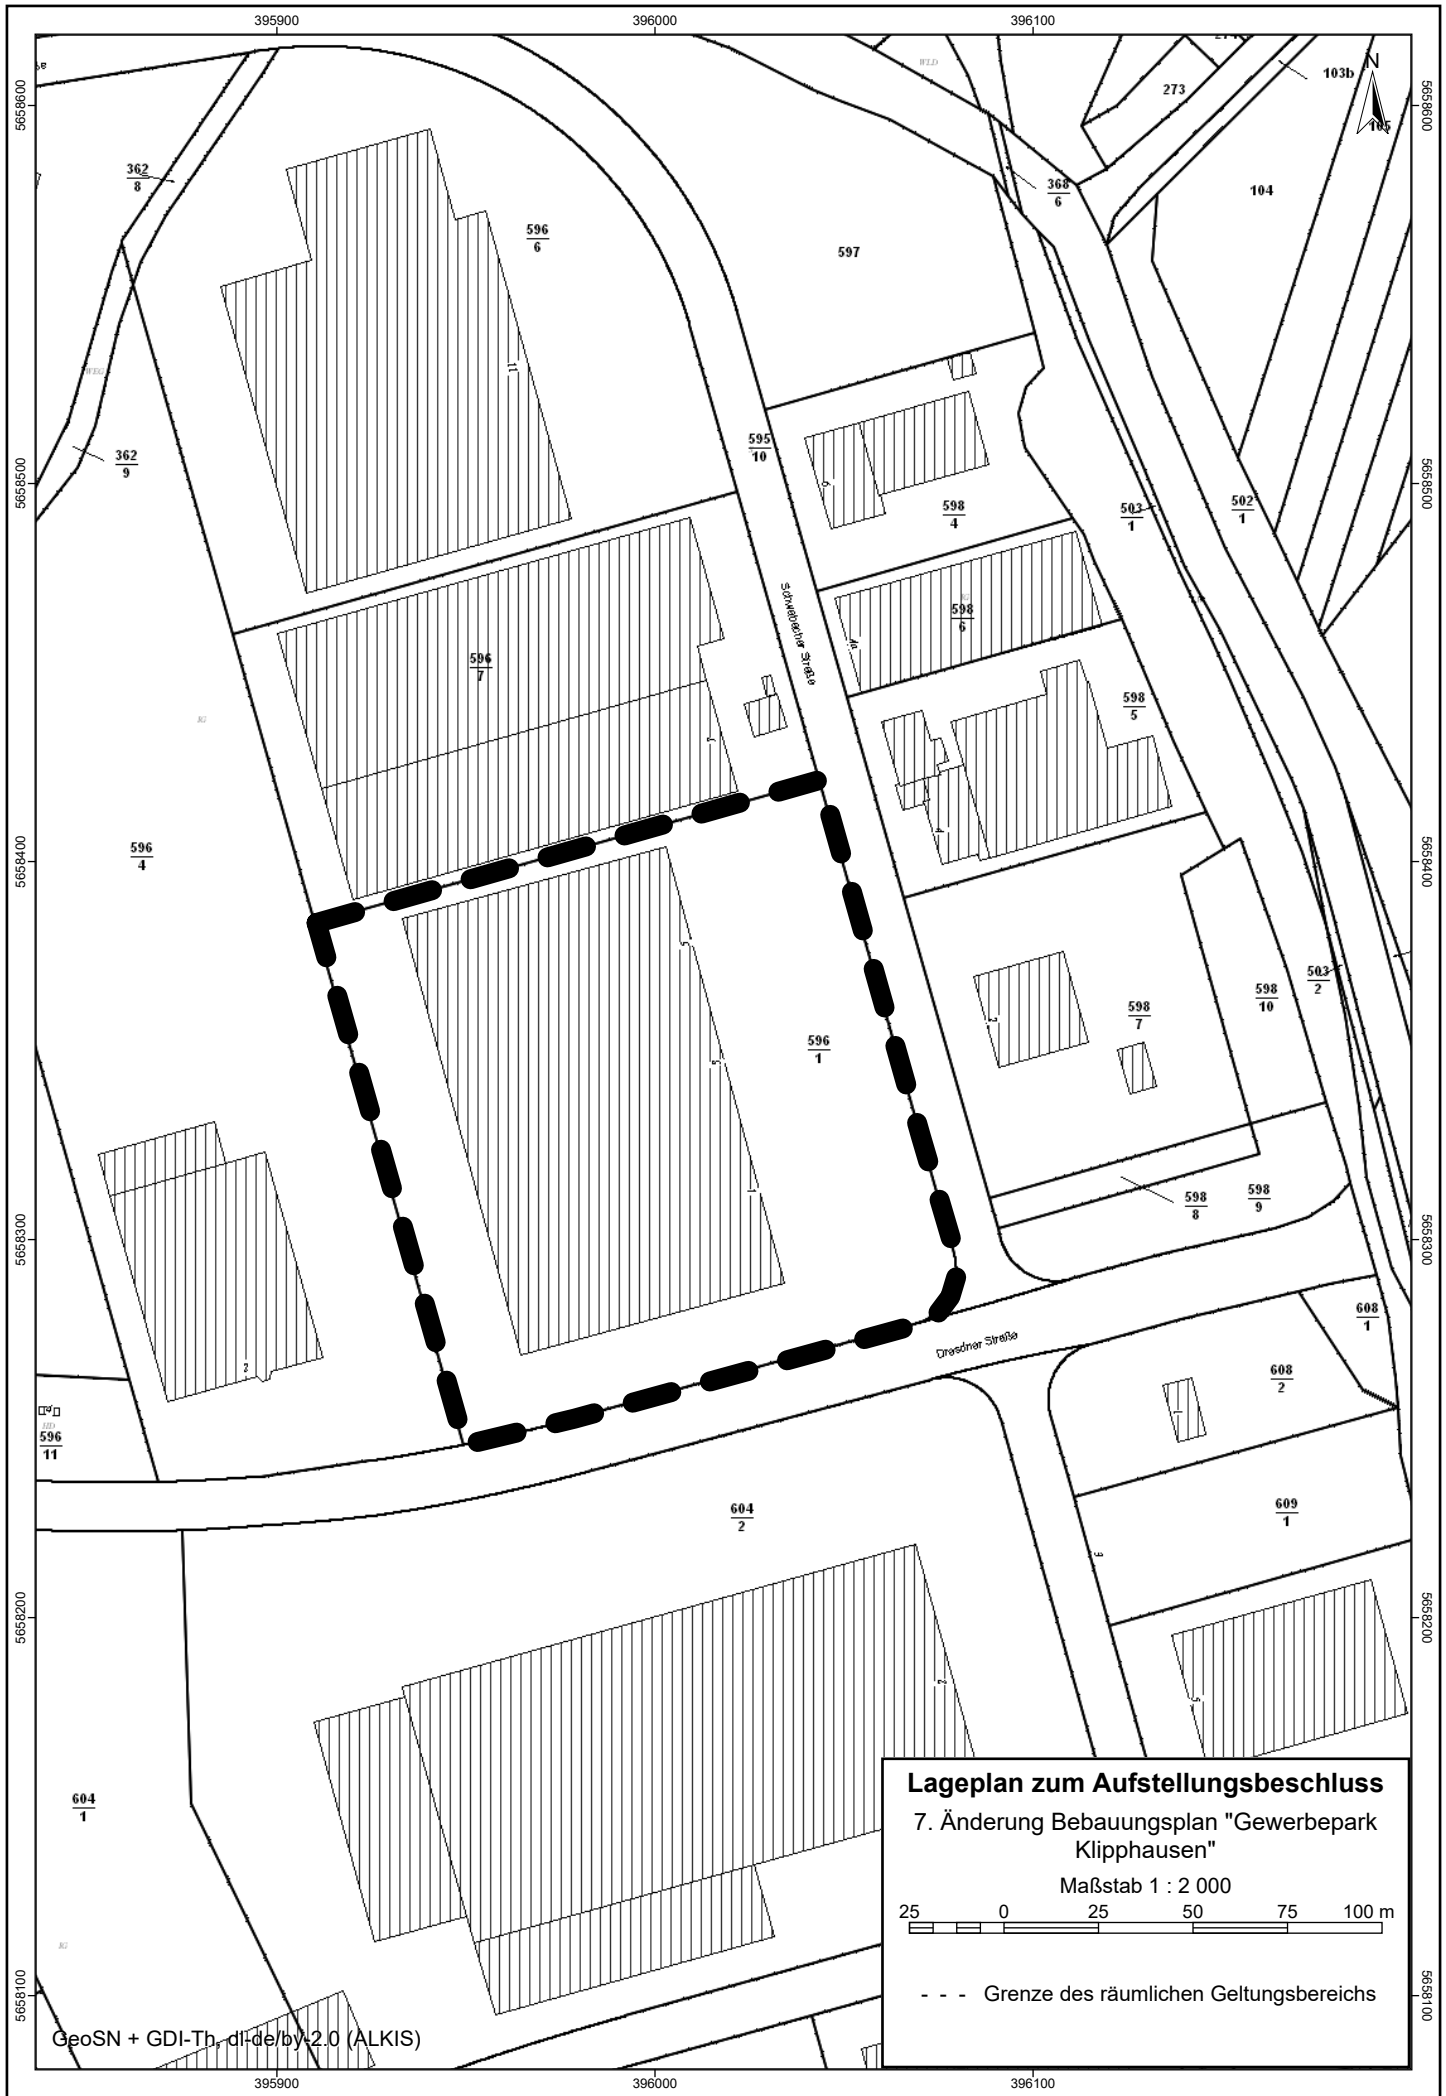

Lageplan zum Aufstellungsbeschluss

7. Änderung Bebauungsplan "Gewerbepark
Klipphausen"

Maßstab 1 : 2 000

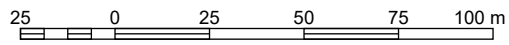

- - - Grenze des räumlichen Geltungsbereichs

GeoSN + GDI-Th. d:\de\by\2.0 (ALKIS)