
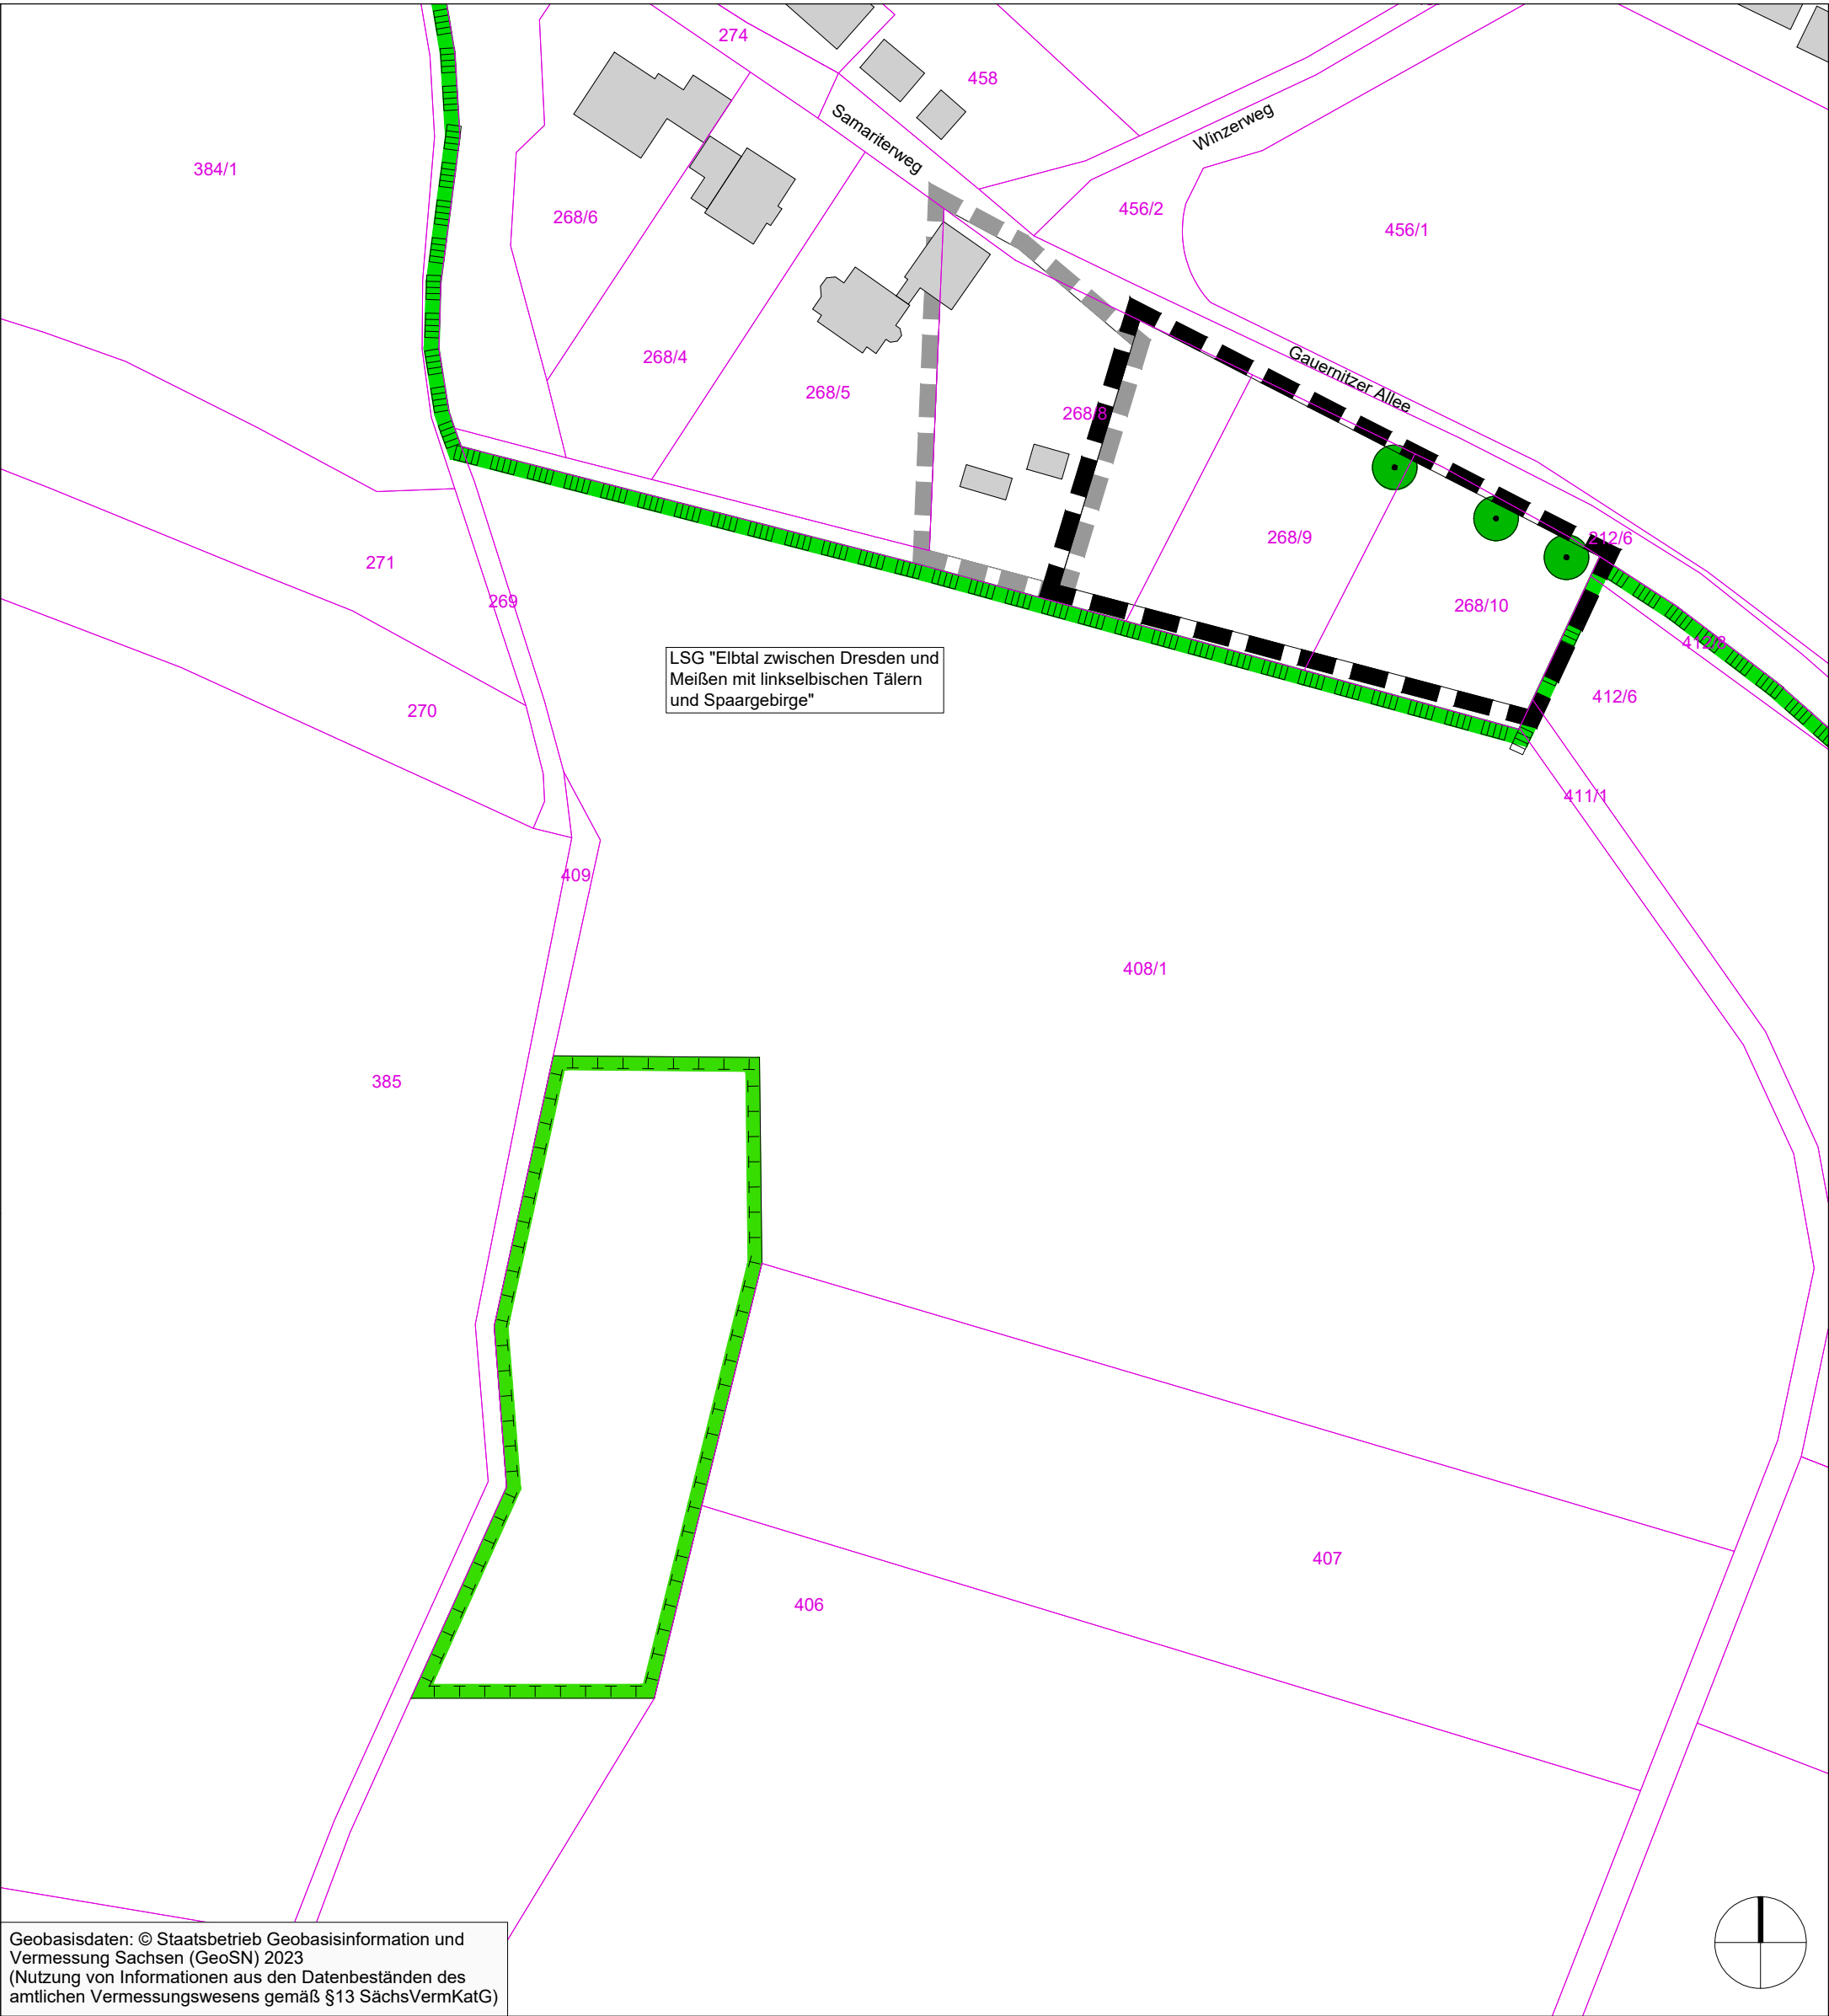


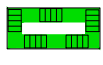

Geobasisdaten: © Staatsbetrieb Geobasisinformation und Vermessung Sachsen (GeoSN) 2023
(Nutzung von Informationen aus den Datenbeständen des amtlichen Vermessungswesens gemäß §13 SächsVermKatG)

LEGENDE

-  Grenze des räumlichen Geltungsbereichs für die Ergänzung gemäß § 34 (4) Nr. 3 BauGB
-  Abgrenzung der rechtskräftigen Ergänzungssatzung Gauernitz "Samariterweg"
-  Umgrenzung von Schutzgebieten (Landschaftsschutzgebiet)
-  Erhaltung von Bäumen (§ 9 Abs. 1 Nr. 25b BauGB)
-  Fläche für Maßnahmen zum Schutz, zur Pflege und zur Entwicklung von Natur und Landschaft


Projekt:
Ergänzungssatzung Gauernitz "Samariterweg II"

Planbezeichnung:
Lageplan

Planungsträger:
Gemeinde Klipphausen
Talstraße 3
01665 Klipphausen

geprüft:
Datum:
Unterschrift, Stempel

Planung:
Planungsbüro Schubert
GmbH & Co. KG
Rumpeltstraße 1
01454 Radeberg
Tel. 03528 41960
info-pbs@gicon.de

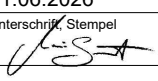
geprüft:
Datum:
01.06.2026
Unterschrift, Stempel


LPH:
SATZUNG i.d.Fassung vom 21.01.2025 mit redakt. Änd. vom 01.06.2026

gez.:
BT / ML

Blattgröße:
B/H = 420 / 297 (0.12 m²)

DIN:
A3

Projektnr.:
F23048

Maßstab:
1:1.000

FB / LPH / Plannr.:
F 3 L01

Index:
-