DARSTELLUNG DES BAUMHECKENAUFBAUS DER PFLANZGEBOTE (Pfb. I u. II)

Aufreihung der zu verwendenden Gehölze







Empfohlene Pflanzgrößen

Hochstämme 2 x v.	St	U 12 - 14 cm	
	"	"	
	"	"	
	"	"	
Heister		200 - 250 cm	
	"	"	
	"	"	
Sträucher 2 x v.		150 - 200 cm	
	"	100 - 150 cm	
	"	125 - 150 cm	
	"	100 - 150 cm	
	"	100 - 150 cm	
	"	80 - 125 cm	

PFLANZBINDUNG I


PFLANZPLAN M 1 : 200

PFLANZBINDUNG II


PFLANZPLAN M 1 : 200

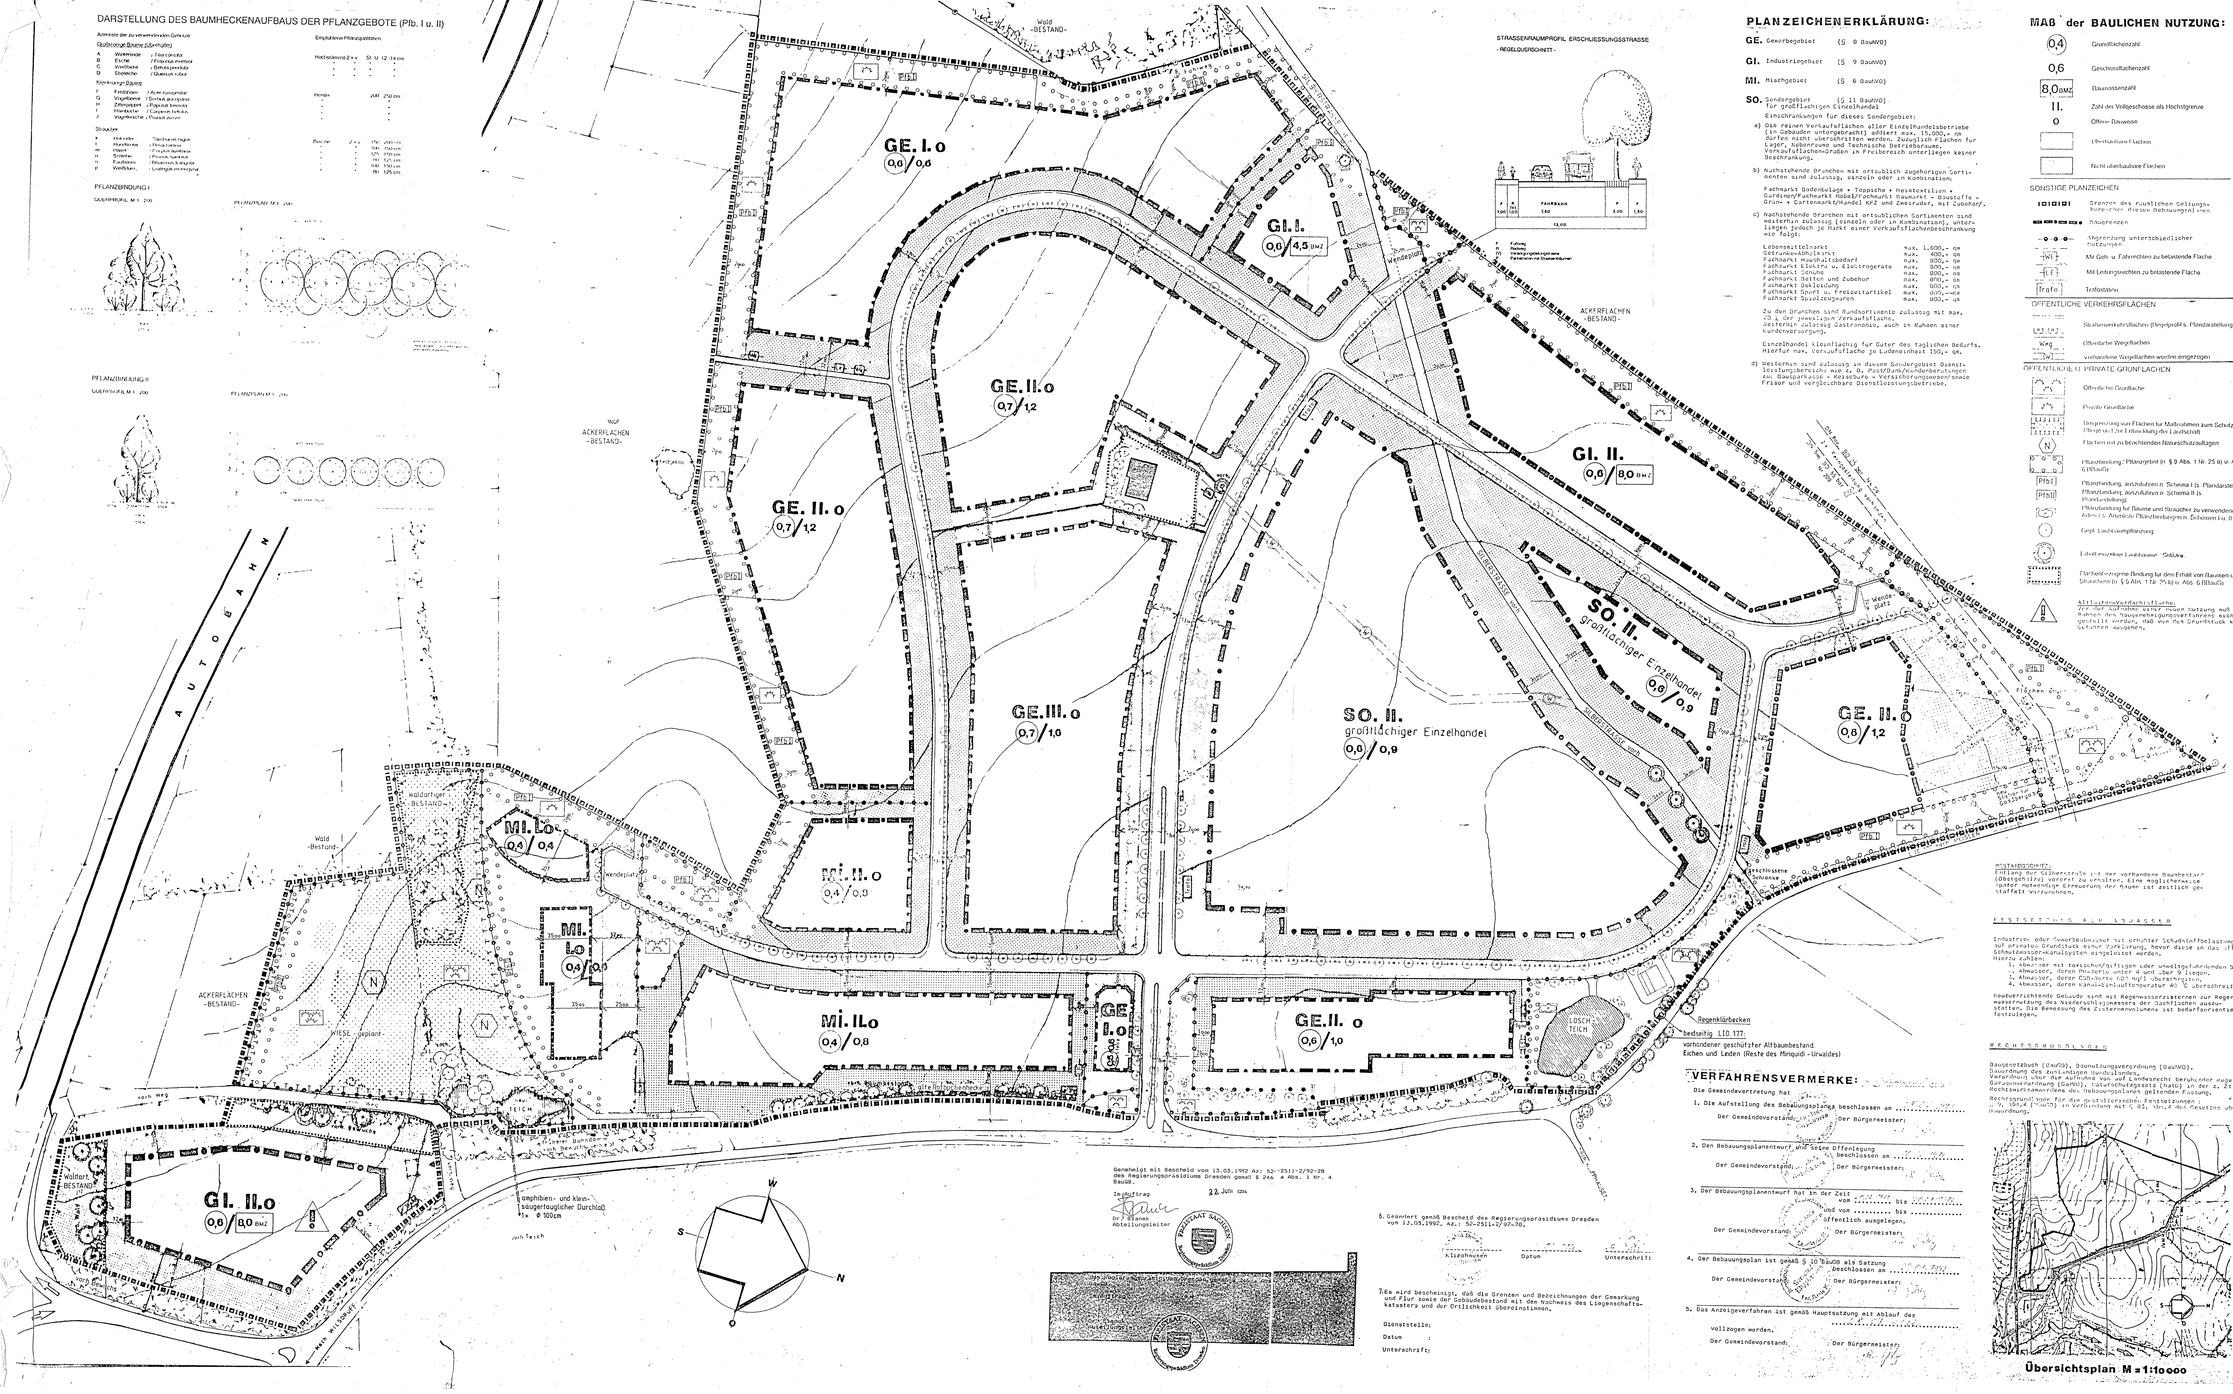
STRASSENRAUMPROFIL ERSCHLIESSUNGSSTRASSE
- REGELQUERSCHNITT -
FAHRBAHN
7,50
3,00
1,50
13,00
GE. I. o
0,6 / 0,6
GI. I.
0,6 / 4,5 BMZ
GE. II. o
0,7 / 1,2
GE. II. o
0,7 / 1,2
GE. III. o
0,7 / 1,0
GI. II.
0,6 / 8,0 BMZ
SO. II.
großflächiger Einzelhandel
0,6 / 0,9
SO. II.
großflächiger Einzelhandel
0,6 / 0,9
GE. II. o
0,6 / 1,2
MI. I. o
0,4 / 0,8
MI. Lo
0,4 / 0,4
MI. II. o
0,4 / 0,8
MI. Lo
0,4 / 0,4
GE. I. o
0,6 / 0,6
GE. II. o
0,6 / 1,0
GI. II. o
0,6 / 8,0 BMZ
AUTOBAHN
ACKERFLÄCHEN
- BESTAND -
Wald
- BESTAND -
Wendeplatz
Wendeplatz
Wendeplatz